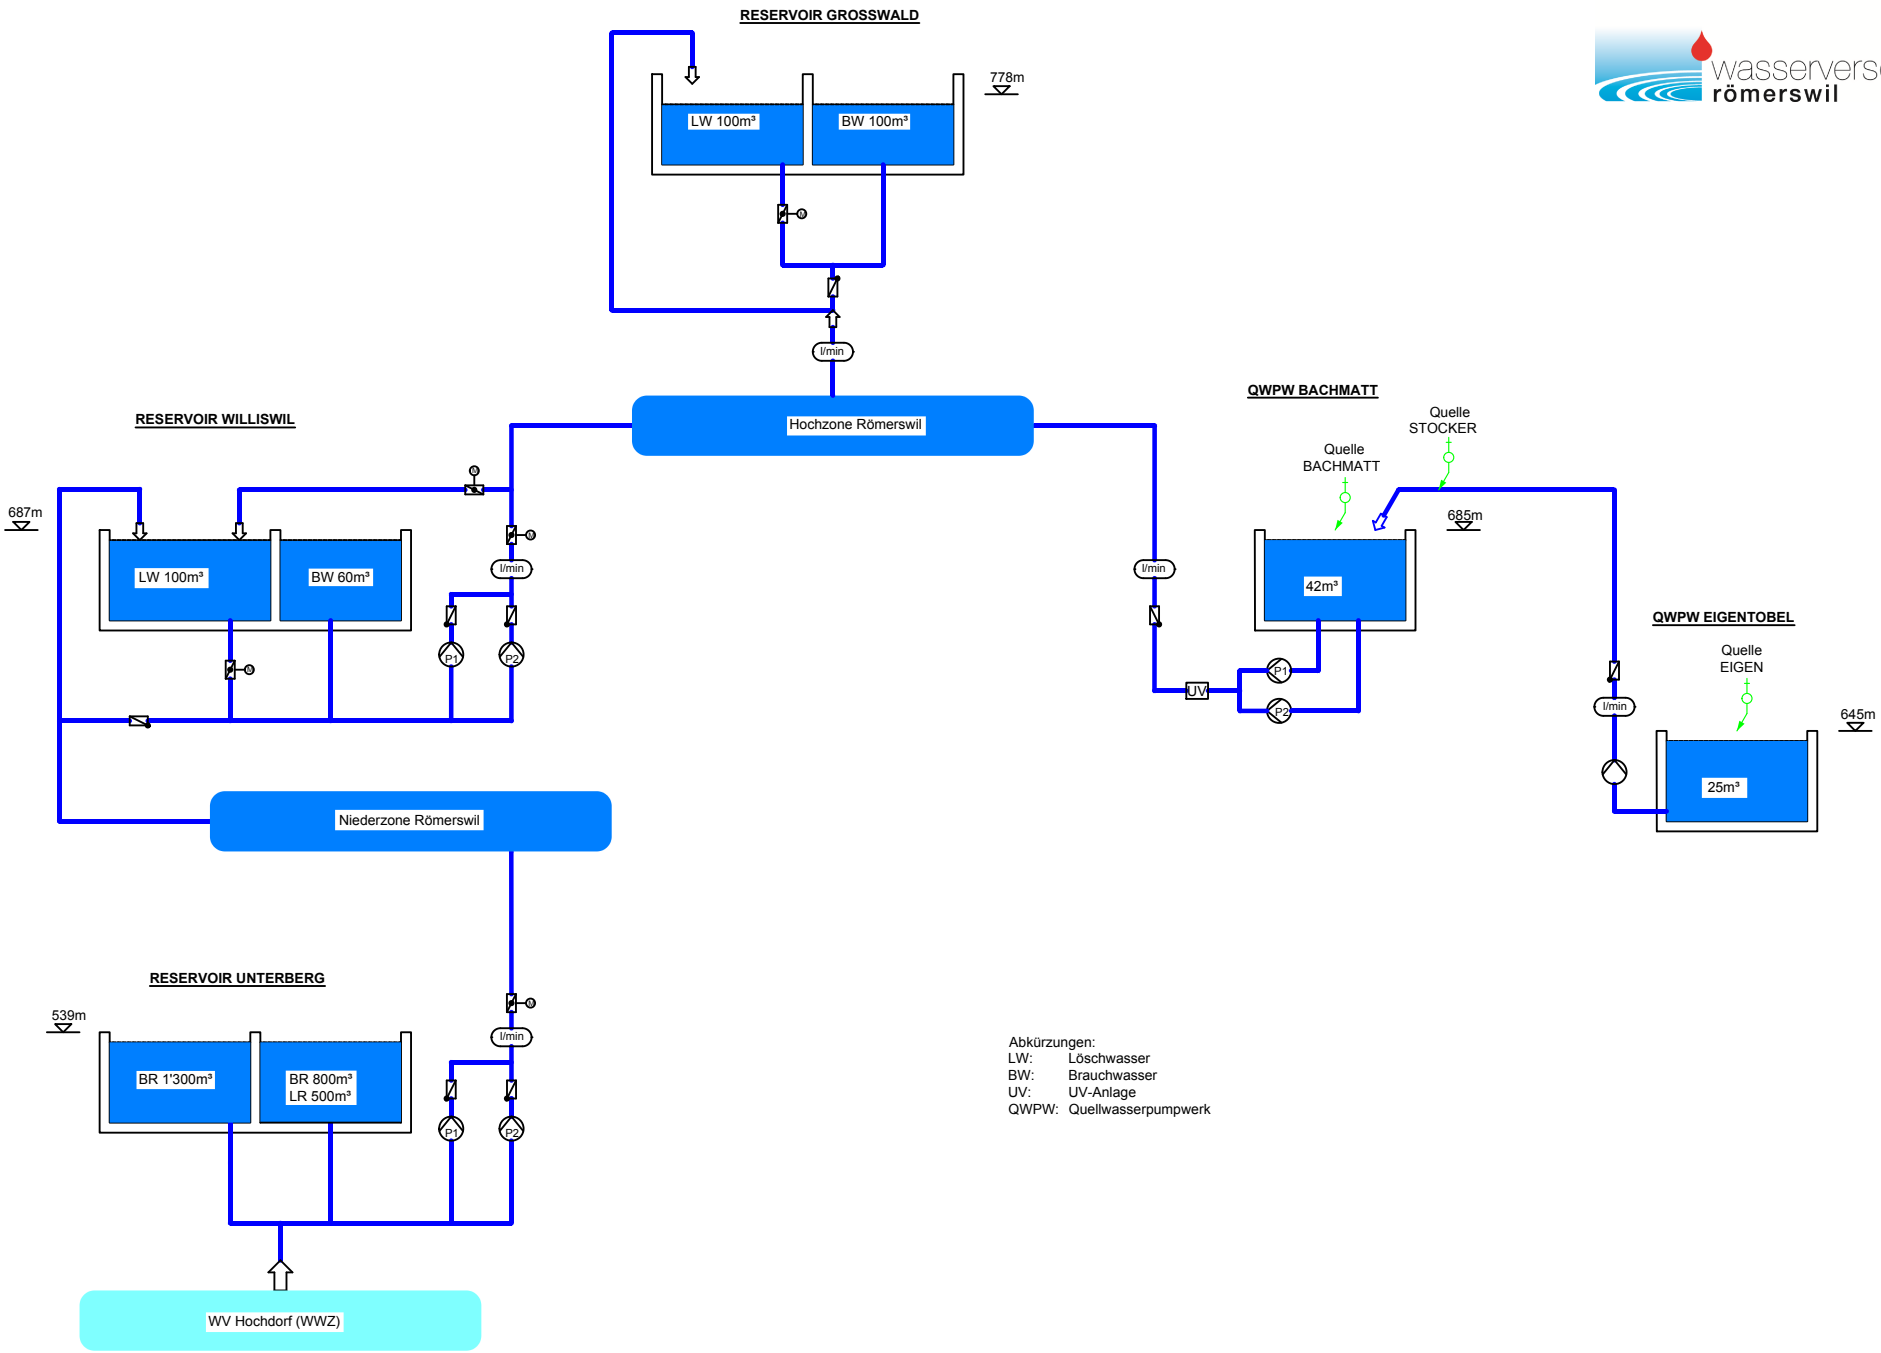
RESERVOIR GROSSWALD
778m
LW 100m³
BW 100m³
l/min
Hochzone Römerswil
RESERVOIR WILLISWIL
687m
LW 100m³
BW 60m³
l/min
P1
P2
Niederzone Römerswil
QWPW BACHMATT
Quelle STOCKER
Quelle BACHMATT
685m
42m³
l/min
UV
P1
P2
QWPW EIGENTOBEL
Quelle EIGEN
645m
l/min
25m³
RESERVOIR UNTERBERG
539m
BR 1'300m³
BR 800m³
LR 500m³
l/min
P1
P2
WV Hochdorf (WWZ)
Abkürzungen:
LW: Löschwasser
BW: Brauchwasser
UV: UV-Anlage
QWPW: Quellwasserpumpwerk